



API SCHMIDT

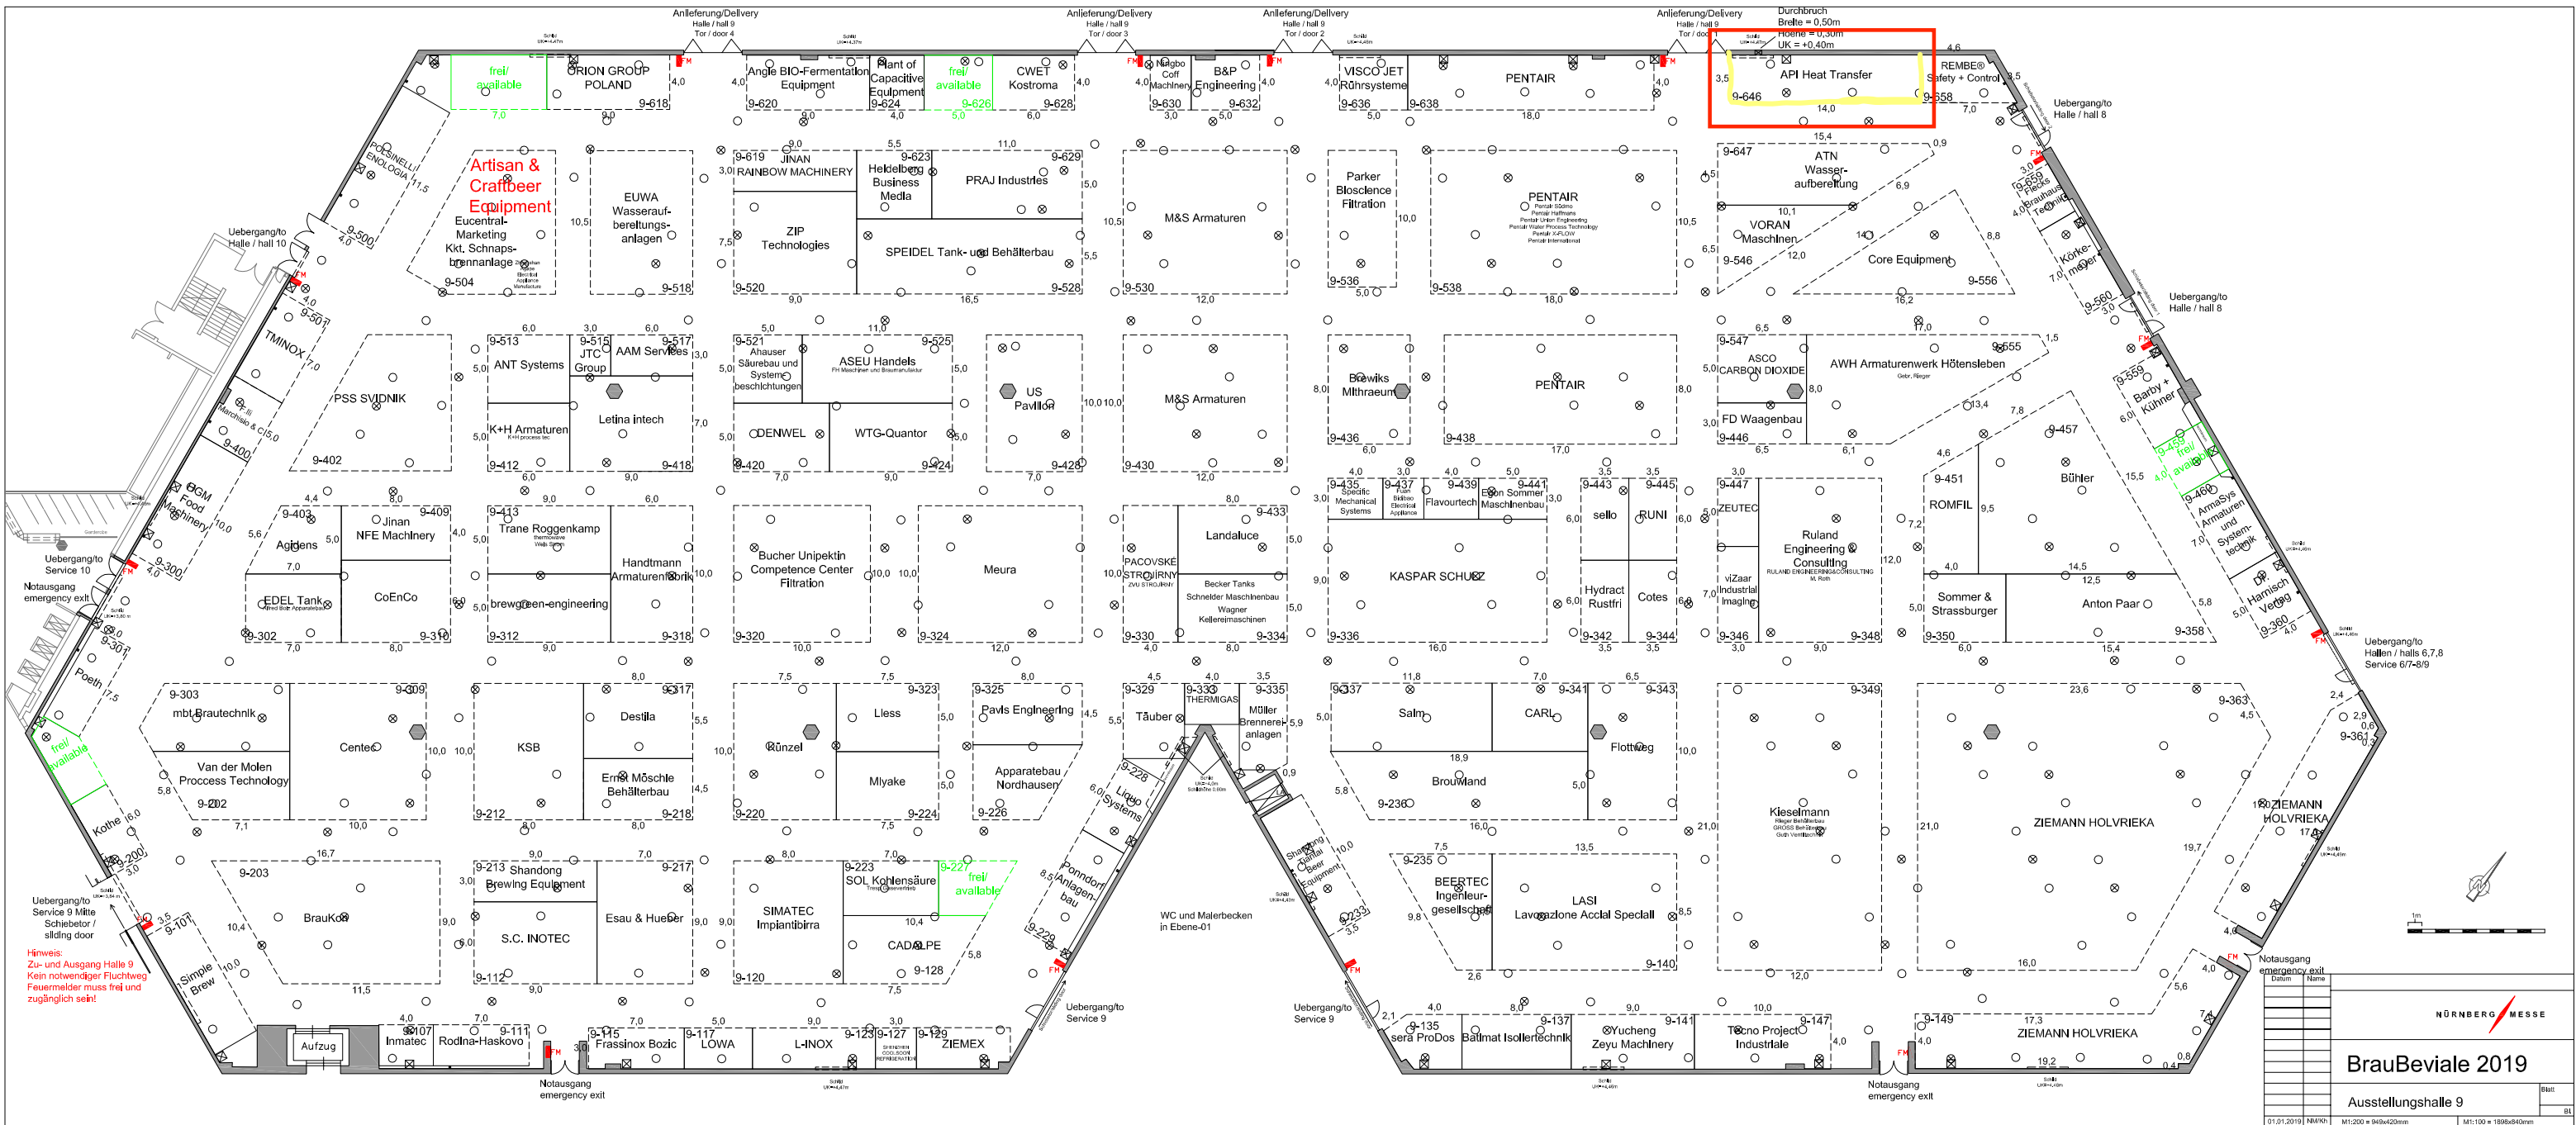

Hinweis:
Zu- und Ausgang Halle 9
Kein notwendiger Fluchtweg
Feuermelder muss frei und
zugänglich sein!

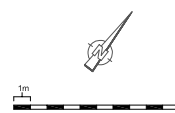

NÜRNBERG MESSE

BrauBeviale 2019

Ausstellungshalle 9

01.01.2019	M1x100	M1-200 = 940x420mm	M1-100 = 1890x840mm
------------	--------	--------------------	---------------------